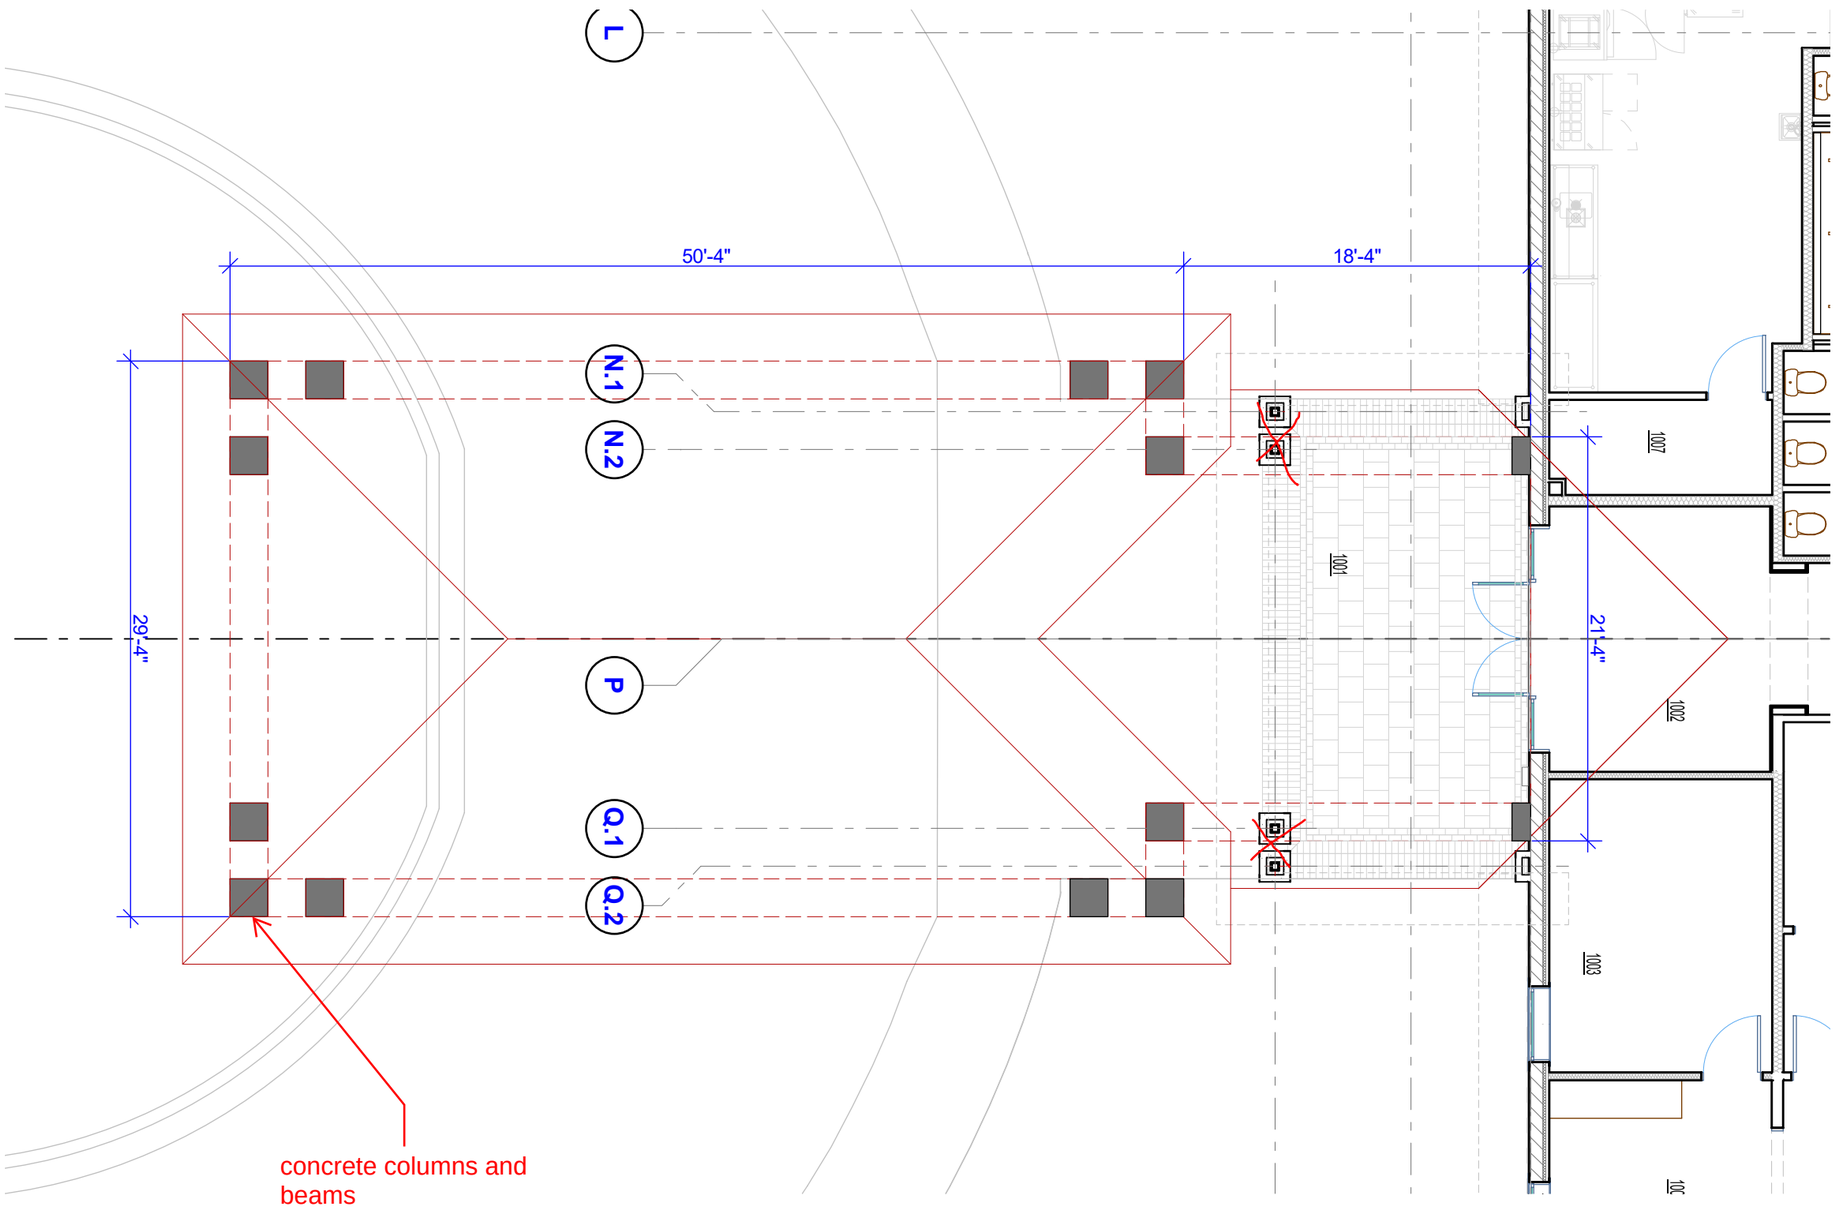
L
50'-4"
18'-4"
N.1
N.2
29'-4"
P
Q.1
Q.2
21'-4"
1007
1001
1002
1003
concrete columns and
beams