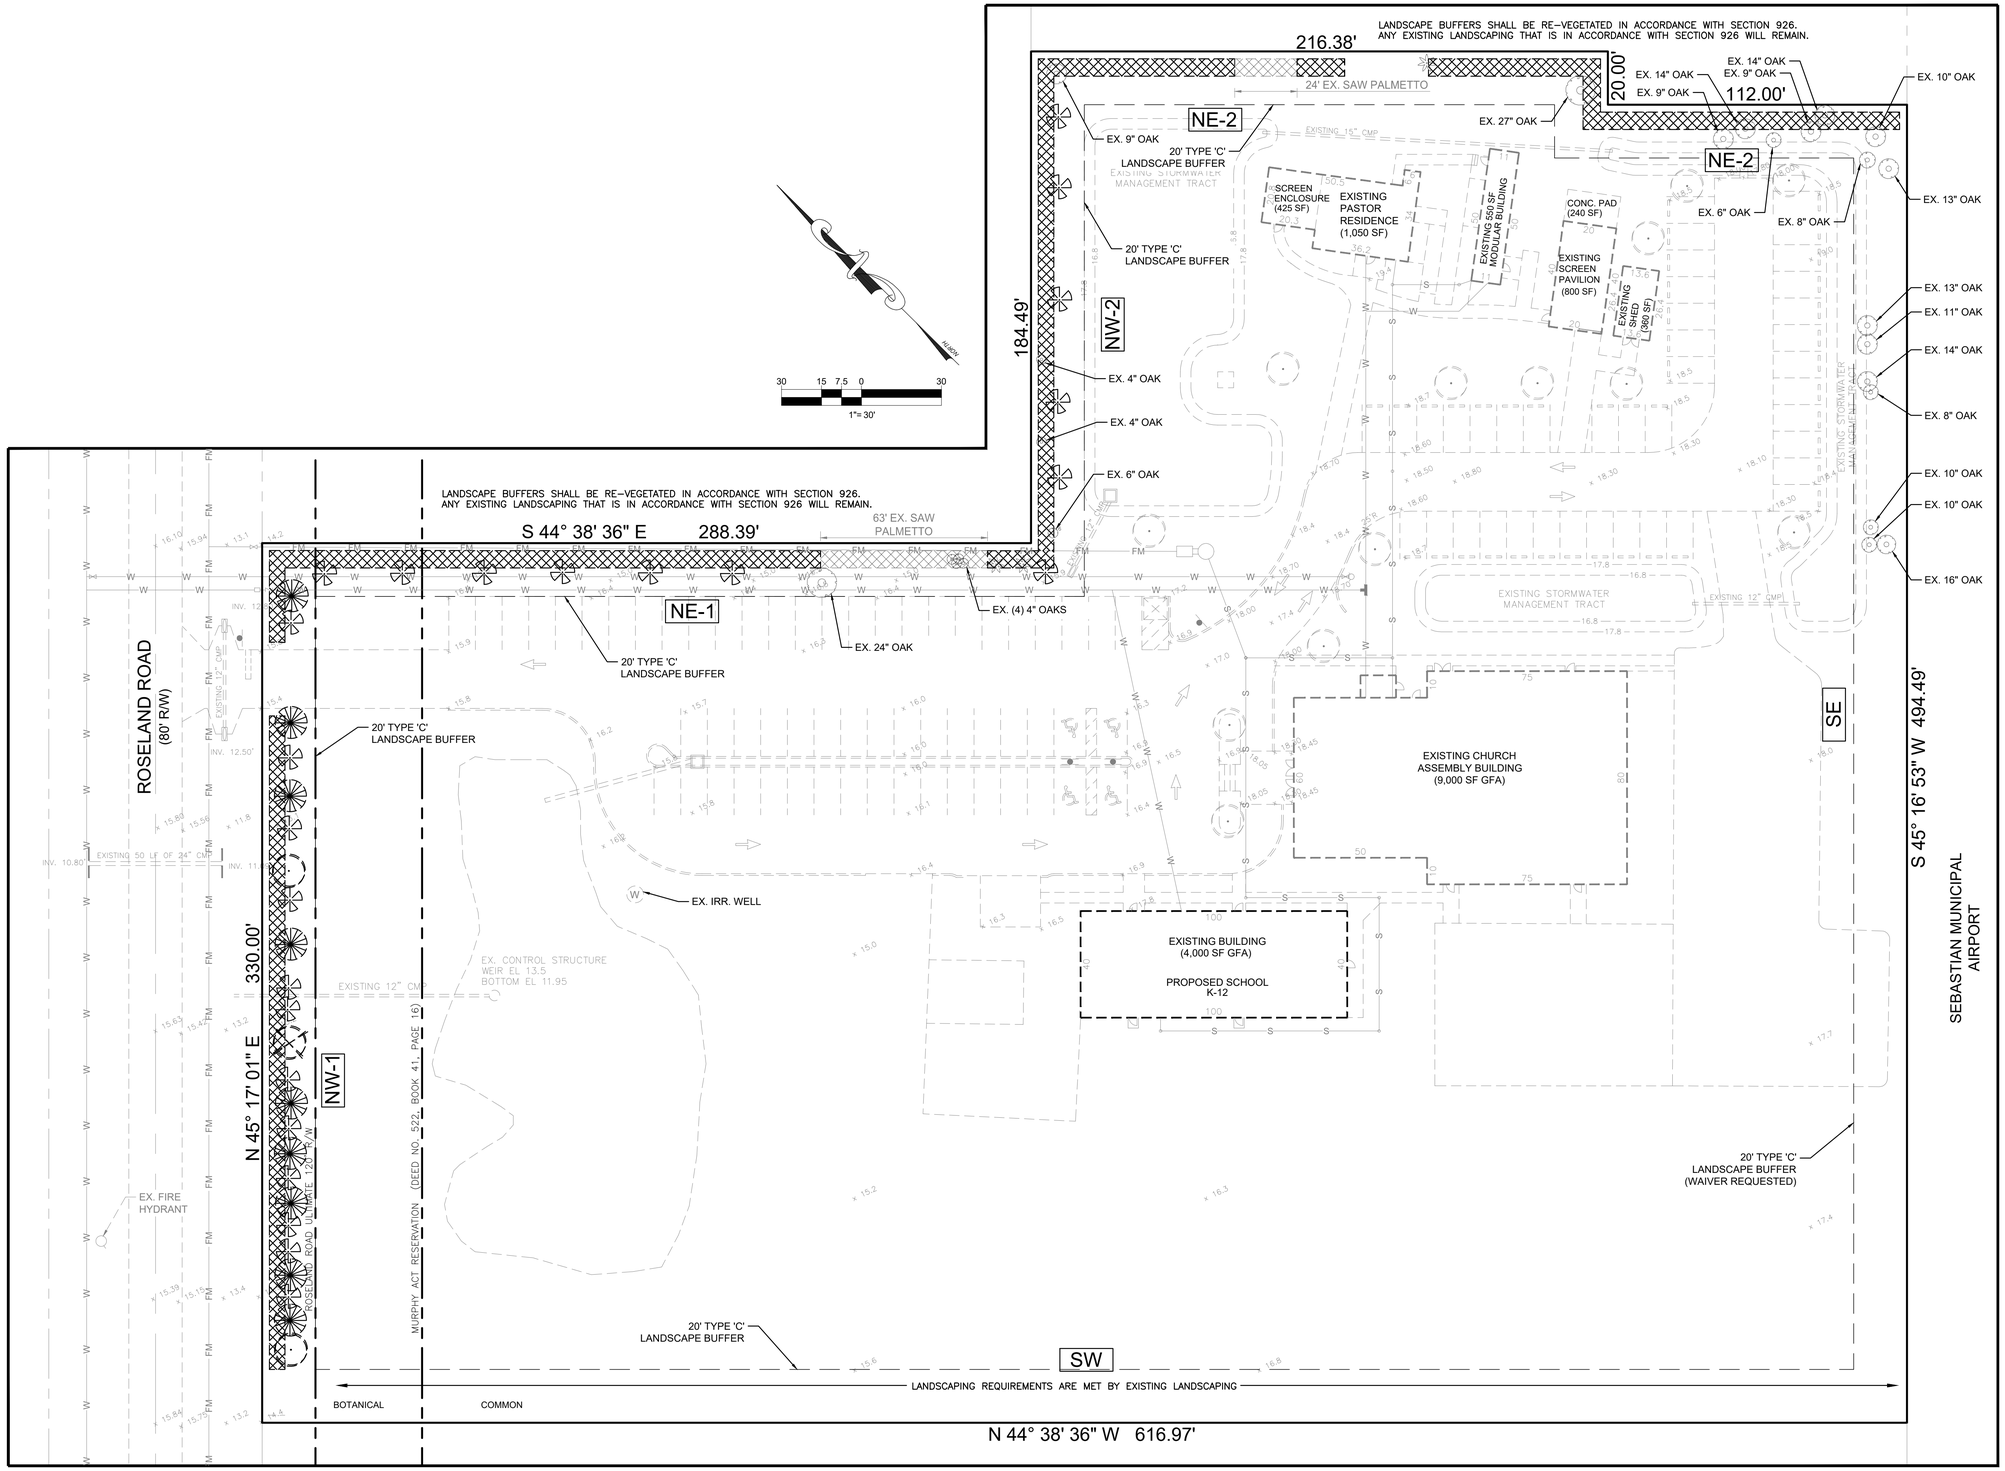

PLANT & MATERIAL SCHEDULE

QUANTITY	NATIVE	NAME	LAUREL OAK	HEIGHT	SPREAD	CALIPER	PROP
1	Y	QUERCUS LAURIFOLIA	LAUREL OAK	12'	6'	2	PROP
2	Y	QUERCUS VIRGINIANA	LIVE OAK	12'	6'	2	PROP
9	Y	MYRICA CERIFERA	WAX MYRTLE	6'	6'	2	PROP
24	Y	VIBURNUM SUSPENSUM	SANDANKWA VIBURNUM	24"	N/A	N/A	PROP
(TYPE 'C' WAIVER = 390)570	Y	QUERCUS VIRGINIANA		N/A	N/A	N/A	EX
25	Y	SERENOA REPENS	LIVE OAK	6'	N/A	N/A	EX
35	Y		SAW PALMETTO				

12'

LANDSCAPE LEGEND

- PROP. LIVE OAK TREE
- LAUREL OAK TREE
- VIBURNUM HEDGE
- SLASH PINE
- WAX MYRTLE
- EX. LIVE OAK TREE

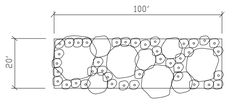

TYPE 'C' BUFFER

(PLANT MATERIAL / 100 FEET)

- LG. CANOPY - 1
- SM. CANOPY - 3
- UNDERSTORY - 4
- SHRUBS - 40

Attachment 5